



ΕΦΗΜΕΡΙΣ ΤΗΣ ΚΥΒΕΡΝΗΣΕΩΣ

ΤΗΣ ΕΛΛΗΝΙΚΗΣ ΔΗΜΟΚΡΑΤΙΑΣ

ΤΕΥΧΟΣ ΤΕΤΑΡΤΟ — Αρ. Φύλλου 986

17 Νοεμβρίου 1995

ΠΕΡΙΕΧΟΜΕΝΑ

ΑΝΑΔΑΣΩΣΕΙΣ

ΑΠΟΦΑΣΕΙΣ

Αριθ. 2178 (1)

Κήρυξη αναδασωτέας έκτασης τριών στρεμ. και διακοσίων τριάντα τ.μ. 3,230 στη θέση Καλαμάκι - Παναγιά Κοινότητας Δαφνιώτισσας του Νομού Ηλείας.

Ο ΠΕΡΙΦ/ΚΟΣ Δ/ΝΤΗΣ Ν. ΗΛΕΙΑΣ

Έχοντας υπόψη:

1. Τις διατάξεις του Ν. 3200/55 περί διοικητικής αποκέντρωσης όπως τροποποιήθηκε και συμπληρώθηκε μεταγενέστερα με το Ν.Δ. 532/70 και την 24608/1.9.92 απόφαση.

2. Τις διατάξεις του άρθρου 117 παρ. 3 του Συντάγματος της χώρας.

3. Τις διατάξεις του Ν. 998/79 «περί προστασίας των Δασών κ.λ.π.» και ειδικότερα τα άρθρα 41 παρ. 1, 38 παρ. 1γ, το Νόμο 2040/92 παρ. 3.

4. Τις διαταγές του Υπουργείου Γεωργίας, 160417/1180/6.7.80, 18247/3049/24.9.80, γ) 141823/24.2.83 και 85144/1468/9.9.1992.

5. Την 4262/12.10.95 πρόταση του Δασαρχείου Αμαλιάδας για κήρυξη της δασεκτάσεως, που αναφέρεται στο θέμα, ως αναδασωτέας διότι η δασική βλάστηση, που την κάλυπτε, καταστράφηκε με πυρκαγιά την 24.9.1995, και επιβάλλεται η εκ νέου δάσωσή της, αποφασίζουμε:

Κηρύσσουμε αναδασωτέα, με σκοπό την επαναδημιουργία, με φυσική αναγέννηση, της δασικής βλάστησης που καταστράφηκε με πυρκαγιά την 24.9.95, την Δημόσια δασική έκταση, εμβαδού Τριών στρεμ. και διακοσίων τριάντα (3,230) τ.μ. που βρίσκεται στη θέση Καλαμάκι - Παναγιά της Κοινότητας Δαφνιώτισσας Νομού Ηλείας.

Προσδιορίζεται από τα Τμήματ Α και Β και έχει όρια:

Α. Τμήμα

Ανατολικά: Με δημόσιο δάσος Πεύκης.

Δυτικά: Με δασική λωρίδα και πέραν ελαιοστάσιο Ι. Ζαχαρόπουλου.

Βόρεια: Με δημόσιο δάσος Πεύκης.

Νότια: Με δασικό δρόμο προς Δαφνιώτισσα.

Β. Τμήμα

Ανατολικά: Με αγρό Ηλία Κανελλόπουλου

Δυτικά: Με δημόσιο δάσος Πεύκης.

Βόρεια: Με ελαιοστάσια και Δημόσιο Δάσος.

Νότια: Με δημόσιο δάσος Πεύκης αποτόμου κλίσης.


Όπως φαίνεται στο συνημμένο διάγραμμα που αποτελεί αναπόσπαστο μέρος της απόφασης αυτής.

Η απόφαση αυτή να δημοσιευθεί στην Εφημερίδα της Κυβερνήσεως.

Πύργος, 31 Οκτωβρίου 1995

Ο Περιφερειακός Διευθυντής
Γ. ΗΛΙΑΚΟΠΟΥΛΟΣ

ΑΠΟΣΠΑΣΜΑ ΧΑΡΤΗ
Περιφέρειας Κοινότητας Δαφνιώτισσας
Κλίμακα 1:50.000
Οριογραφή εκτάσεων που κάηκαν

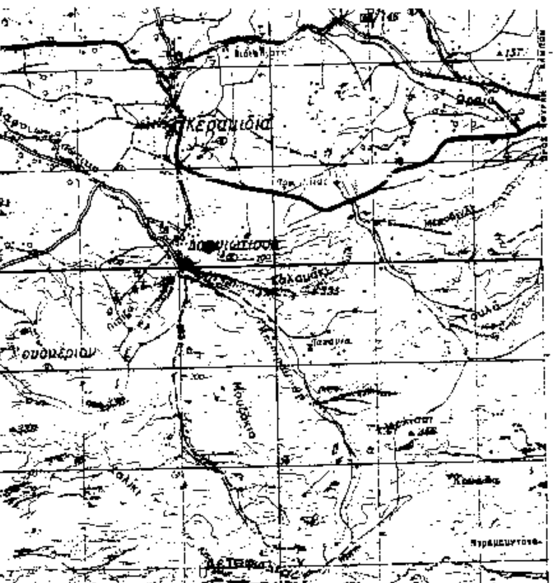

Αμαλιάδα Οκτώβρης 1995

Ο Συντάκτης

Ο Δ/ντής Δασαρχείου
Ε.Π.Δ.
Δασάρχης α.α.




Χαρ. Μπαλάσκας
Δασοπόνος

Διον. Θωμόπουλος
Δασολόγος

Ανήκει στην με αριθ. 2178/95 απόφαση Περιφ. Δ/ντή Ν. Ηλείας

ΤΟΠΟΓΡΑΦΙΚΟ ΔΙΑΓΡΑΜΜΑ

Δημόσιου δάσους πεύκης που κάηκε στις 24-9-1995 στη δασική θέση "Καλαμάκι" κ' "Παναγιά" Κοινότητας Δαφνιώτισσας.
Κλίμακα 1:1000
Καμένη έκταση τμήμα (Α) θέση "Καλαμάκι" (ΑΒΓΔΕΖΑ)
-"- -"- -"- (Β) -"- "Παναγιά" (ΑΒΓΔΕΖΗΑ)
Εμβαδόν τμήμα (Α) = 0,730 στρέμ.
-"- -"- (Β) = 2,500 -"-
Σύνολον 3,230 στρέμ.

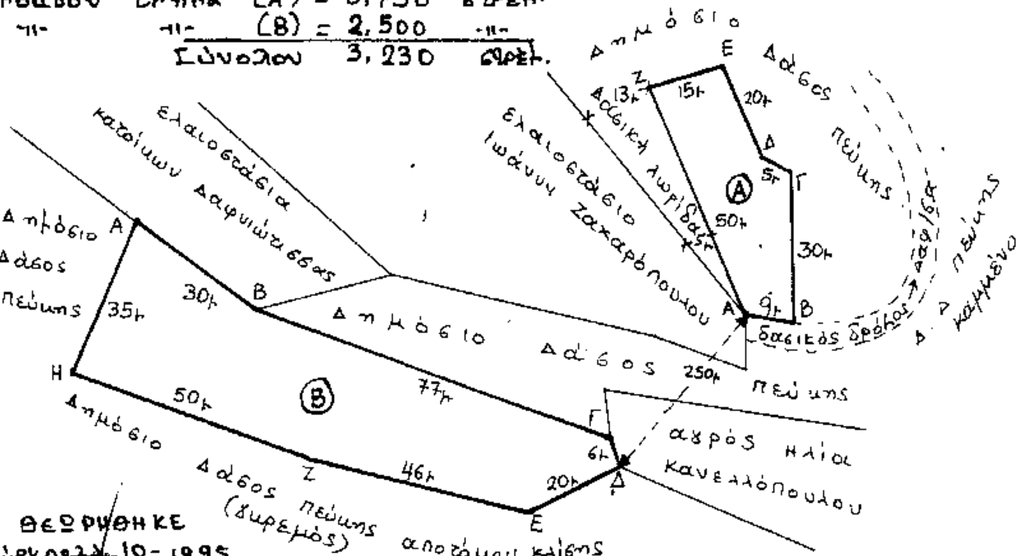

ΘΕΩΡΗΘΗΚΕ
Πύργος ..-10-1995
Περιφ. Δ/ντής Ν. Ηλείας



Γ. ΗΛΙΑΚΟΠΟΥΛΟΣ

ΠΟΛΕΟΔΟΜΙΑ

ΑΠΟΦΑΣΕΙΣ

Αριθ. 6316 (2)

Τροποποίηση Ρυμοτομικού Σχεδίου Πρίνου (Καλύβια) - Θάσου, Ν. Καβάλας στα Ο.Τ. 52 και 54.

Ο ΝΟΜΑΡΧΗΣ ΚΑΒΑΛΑΣ

Έχοντας υπόψη:

1. Το Ν.Δ. της 17.7.1923 «Περί σχεδίων πόλεων και κωμών του κράτους» όπως τροποποιήθηκε και συμπληρώθηκε μέχρι σήμερα.

2. Το Ν.Δ. 1018/1971 και τον Α.Ν. 314/1968 όπως τροποποιήθηκε και συμπληρώθηεκ μέχρι σήμερα.

3. Το Π.Δ. 183/9.5.1986 (Φ.Ε.Κ. 70Α/5.6.1986) Έγκριση όρων δόμησης από τους Νομάρχες.

4. Την με αρ. 14423/21.12.93 Απόφαση Νομάρχη για έγκριση της πολεοδομικής μελέτης του Πρίνου (Καλύβες) - Θάσου.

5. Την με αρ. 36/94 απόφαση του Κοιν. Συμβουλίου Πρίνου.

6. Την με αρ. 3/194/1995 γνωμοδότηση του Σ.Χ.Ο.Π. Νομού Καβάλας, αποφασίζουμε:

1. Εγκρίνεται η τροποποίηση του εγκεκριμένου σχεδίου Πρίνου Θάσου στα Ο.Τ. 52 και 54, όπως φαίνεται στο διάγραμμα που θεωρήθηκε από τον Προϊστάμενο του Τ.Π.Π.Ε. Νομού Καβάλας και συνοδεύει την απόφαση.


2. Από τις διατάξεις της απόφασης αυτής δεν επιβαρύνεται ο προϋπολογισμός της Κοινότητας.


3. Η απόφαση αυτή, με τα διαγράμματα, να δημοσιευθεί στην Εφημερίδα της Κυβέρνησης και να ισχύει από την ημέρα της δημοσίευσης.

Καβάλα, 2 Νοεμβρίου 1995

Ο Νομάρχης

ΙΩΑΝΝΗΣ ΚΑΡΑΤΖΙΩΤΗΣ

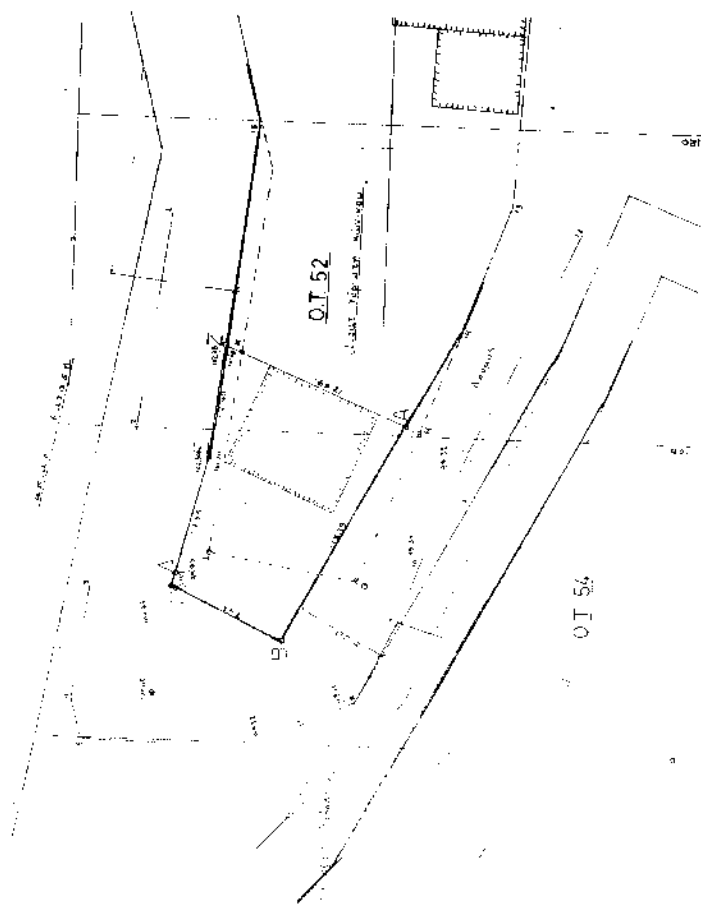
Ο.Τ 52
Ο.Τ 54

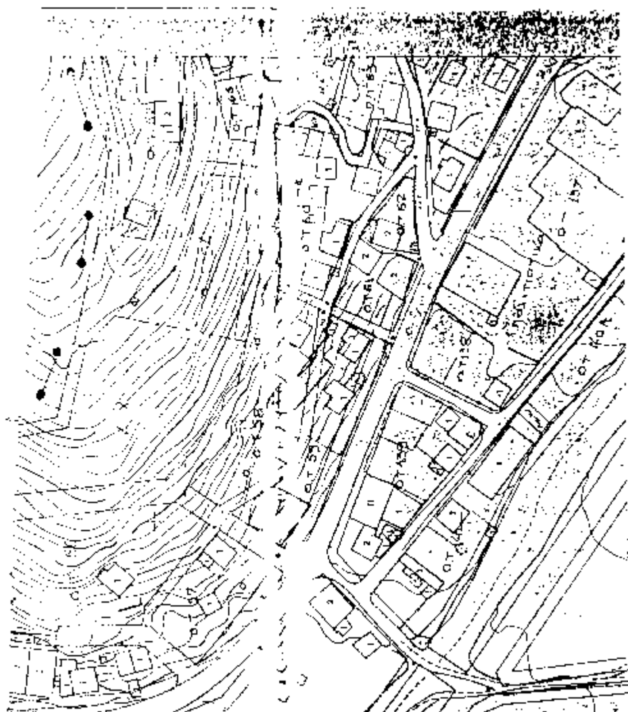

ΤΟΠΟΓΡΑΦΙΚΟ ΔΙΑΓΡΑΜΜΑ
ΟΙΚΟΠΕΔΟΥ (Α Β Γ Δ Ε Ζ Α) ΣΤΟ ΟΤ 52
ΟΙΚΙΣΜΟΥ ΠΡΙΝΟΥ (καλυβες)
ΙΔΙΟΚΤ. ΠΑΠΑΓΕΩΡΓΙΟΥ ΣΕΒΑΣΤΗ
κλίμακα 1: 200

ΠΡΟΤΑΣΗ ΤΡΟΠΟΠΟΙΗΣΗΣ

- καταργουμενες οικοδομικες γραμμες
- " ρυμοτομικες "
- υφισταμενη κατασταση

Συντεταγμενες σημειων

Α/Α	Χ	Ψ
Α	100.65	98.41
Β	86.74	105.89
Γ	89.92	112.66
Δ	92.83	112.33
Ε	98.24	110.86
Ζ	105.60	110.70

εμβαδό (Α-Β-Γ-Δ-Ε-Ζ-Α) = 155.00 τμ

Θάσος 4-5-1995
Ο Συντάξας

ΣΤ... Θ. ΖΗΣΗ
ΑΡΧΙΤΕΚΤΩΝ ΜΗΧΑΝ.
Διπλ. Πολυτεχνείου ...
... ΤΕΕ ... Αρ. Μητρώου ...
... ΘΑΣΟΥ ...

ΠΟΛΗ: Καλυβια Πρινου.

ΕΡΓΟ: Τροποποίηση ρυμοτομικού σχεδίου.

ΘΕΣΗ: ΟΤ 52 κ' 54

ΚΛΙΜΑΚΕΣ: 1:200. 1:1000

ΘΕΩΡΗΘΗΚΕ
και συνοδεύει την με αριθμό 6316/2-11-1995
Απόφαση του Νομάρχη Καβάλας

Καβάλα 2-11-1995

Ο ΠΡΟΪΣΤΑΜΕΝΟΣ ΤΠ ΤΠΕ.
Δ.Π.Ε.Π.

Σ. ΜΠΕΝΕΒΑΣ
Χ. ΜΗΧΑΝΙΚΟΣ Α' β

Αριθ. Ν 272 (3)

Τροποποίηση εγκεκριμένου σχεδίου Δ. Ληξουρίου Ν. Κεφαλληνίας με τοπική μείωση του εύρους των οδών μεταξύ των α) Ο.Τ. 216 και 220, β) Ο.Τ. 215 και 217, γ) Ο.Τ. 212 και 218 και δ) Ο.Τ. 213 και 217.

Ο ΝΟΜΑΡΧΗΣ ΚΕΦΑΛΛΗΝΙΑΣ ΚΑΙ ΙΘΑΚΗΣ

Έχοντας υπόψη:

1. Τις διατάξεις του Ν.Δ/τος της 17.7.23, όπως μεταγενέστερα τροποποιήθηκαν και συμπληρώθηκαν και ειδικώτερα τα άρθρα 3, 9, 29 και 70.

2. Τις διατάξεις του Α.Ν. 314/1968 (Φ.Ε.Κ. 47 Α), όπως τροποποιήθηκαν και συμπληρώθηκαν με το αριθ. 1018/71 Ν.Δ/γμα (Φ.Ε.Κ. 220 Α) και με την παρ. 3 του άρθρου 34 του Ν. 1577/85 (Φ.Ε.Κ. 210 Α).

3. Τις διατάξεις του Ν. 1577/85 (Φ.Ε.Κ. 210 Α).

4. Τις διατάξεις του αριθμ. 183/86 Π.Δ/τος (Φ.Ε.Κ. 70 Α) και της αριθ. 48407/1834/117/20.6.86 ερμηνευτικής αυτού εγκυκλίου.

5. Τις διατάξεις του από 15.1.86 Π.Δ/γματος (Φ.Ε.Κ. 119 Δ/20.2.86) περί έγκρισης Πολ/κής Μελέτης επέκτασης - αναθεώρησης Ληξουρίου.

6. Τις αριθμ. 259/93 και 118/95 γνωμοδοτήσεις του Δημοτικού Συμβουλίου Ληξουρίου με το σκεπτικό που αναφέρεται σ' αυτές και την τεχνική μελέτη που έχει συνταχθεί.

7. Την αριθ. 6/2ο θέμα /27.7.95 γνωμοδότηση του Συμβουλίου Χωροταξίας Οικισμού και Περιβάλλοντος του Ν. Κεφαλονιάς, αποφασίζουμε:

1. Εγκρίνουμε τη μετατόπιση των ρυμοτομικών γραμμών των οδών μεταξύ των Ο.Τ. α) 216 και 220, β) 215 και 217, γ) 212 και 218 και δ) 213 και 217 με τοπική μείωση του πλάτους των, όπως φαίνεται στα συνοδευτικά της παρούσας σχεδιαγράμματα σε κλίμακα 1:1.000 και 1:500 αντίστοιχα και αποτελούν αναπόσπαστο μέρος της παρούσας απόφασης.

2. Για την εφαρμογή της παρούσας απόφασης δεν απαιτείται δαπάνη σε βάρος του προϋπολογισμού του Δ. Ληξουρίου σύμφωνα με τις διατάξεις του άρθρου 27 του Ν. 2081/92 (Φ.Ε.Κ. 154 Α).

3. Η ισχύς της παρούσας απόφασης αρχίζει από τη δημοσίευσή της στην Εφημερίδα της Κυβερνήσεως.

Αργοστόλι, 31 Αυγούστου 1995

Ο Νομάρχης

ΓΕΡΑΣΙΜΟΣ ΜΕΤΑΞΑΣ

ΣΤΟΙΧΕΙΑ ΕΦΑΡΜΟΓΗΣ ΡΥΜΟΤΟΜΙΑΣ.
ΛΗΞΟΥΡΙ ΚΕΦΑΛΟΝΙΑΣ πινακίδα 4.

466 850 | 466 900 | 466 950 | 467 000 | 174 900 | 174 850

Ο.Τ. 215 | Ο.Τ. 216 | Ο.Τ. 217 | Ο.Τ. 220

Κ86 | Κ75 | Κ76 | 212 | 2.97 | 2.65 | 3.80 | 3.05 | 1.74 | 1.00 | 1.59 | 1.55 | 1.78

α) Τροποποίηση Ρ.Γ. στο Ο.Τ. 216 η στο τμήμα μεταξύ Κ76 - Κ75 - Κ73 Η Ρ.Γ. τίθεται κατά μήκος των σημείων 1, 2, 3, 4, 10. (Από την επέκταση ευθυγραμμίας του κτιρίου το σημείο 2 απέχει 0.64μ ενώ το 10 0.26μ) πλ. δρόμου μικτό (πεζόδρομος λόγω κλίσης)


β) Τροποποίηση Ρ.Γ. στο ΟΤ 215 έναντι Ο.Τ. 217 Η Ρ.Γ. τίθεται σε επαφή με υφιστάμενο μανδρότοιχο. πλ. δρόμου 5.0μ

γ) Δεν τροποποιούνται οι Ρ.Γ. στο Ο.Τ. 217, 220 (όριο επέκτασης)

Σημ. Κ86, Κ74, Κ73, Κ75 Κ76 άξονας δρόμου σύμφωνα με την υφιστάμενη πράξη εφαρμογής ρυμοτομίας.
Κ75, Κ76 συρέθησαν επί εδάφους (πασσαλάκια)

Συνοδεύει την αριθμ. 11282 απόφαση Νομάρχη Κεφαλληνίας
Αργοστόλι 31-8-95
Ο Προϊστάμενος
Δ/νσης Πολεοδομίας Πολεοδομικής Αποδόμησης
Κεφ/νίας - Ιθάκης -

ΕΛΛΗΝΙΚΗ ΔΗΜΟΚΡΑΤΙΑ

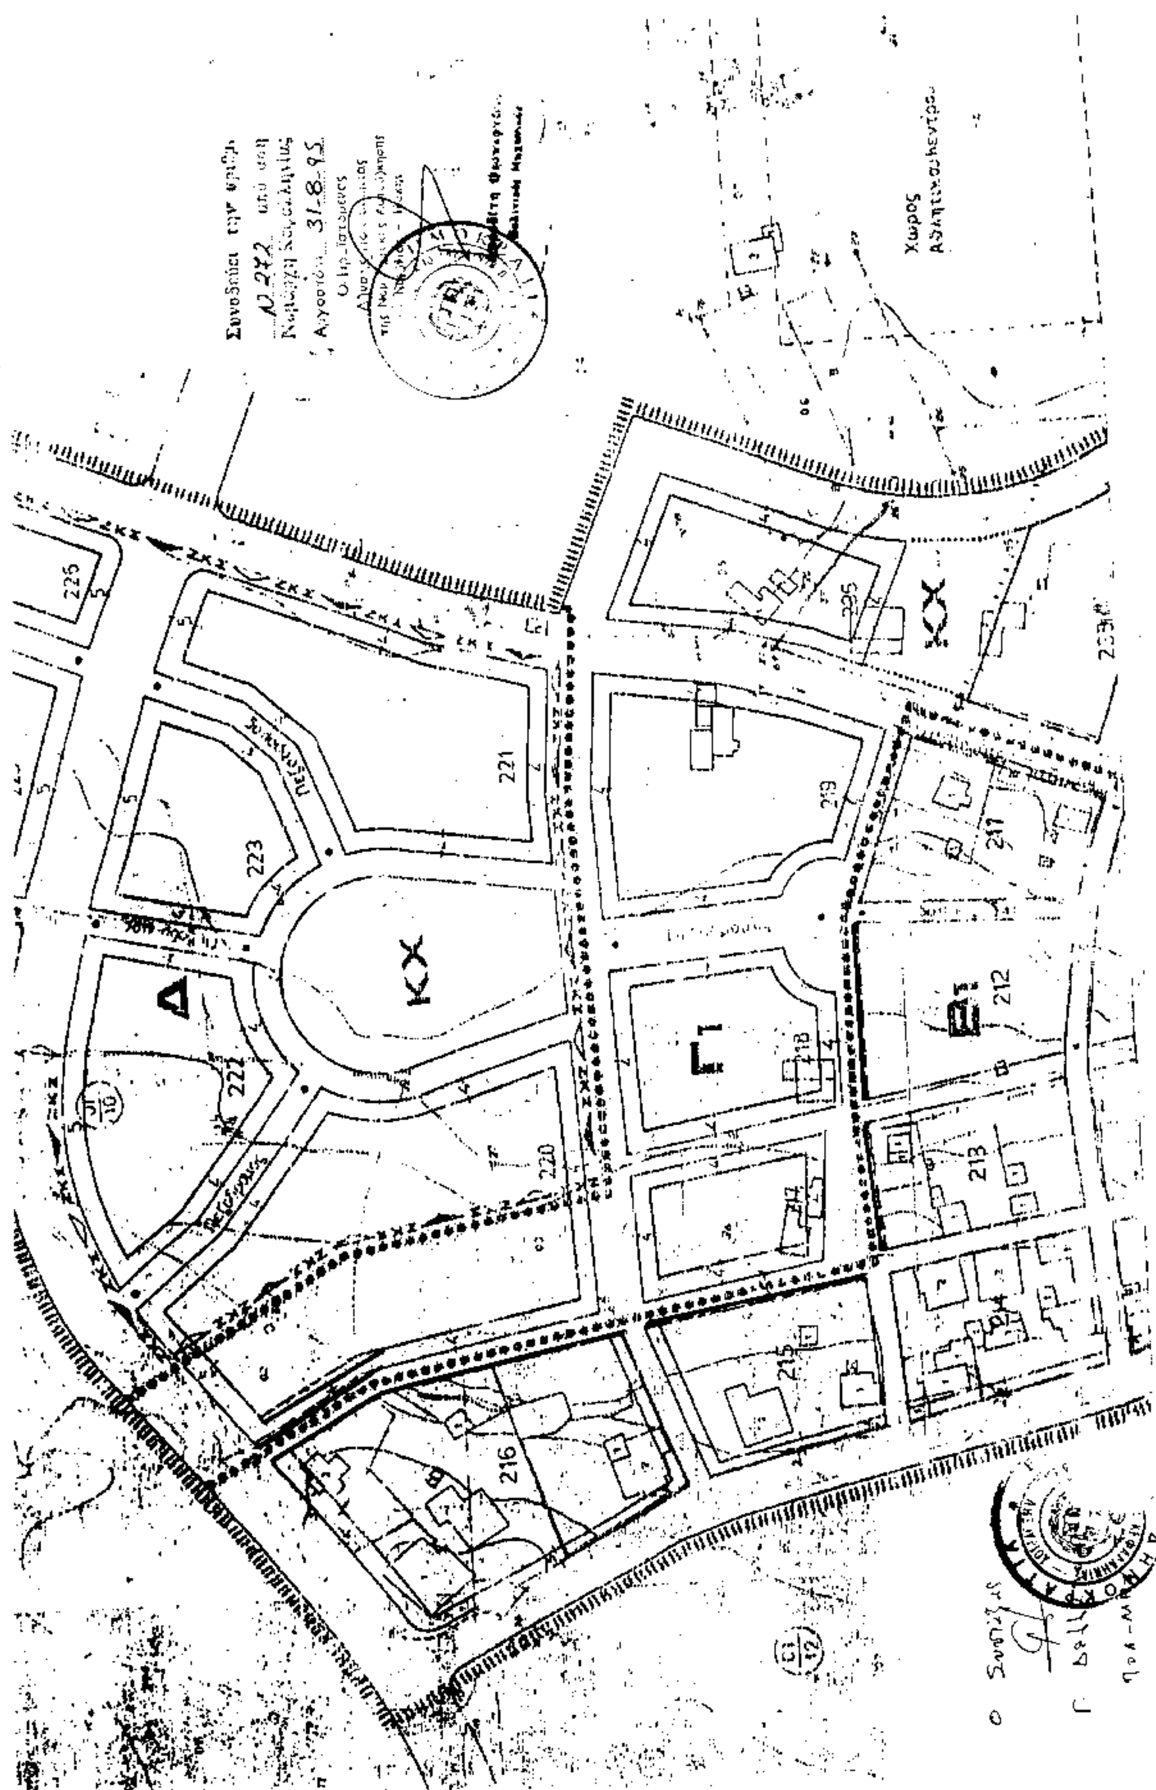
Χώρος
Αθλητικού κέντρου
ΚΧ
225
221
223
222
220
219
218
217
216
215
213
212
241
226
Δ
Γ
Β